



INWENTARYZACJA I WALORYZACJA PRZYRODNICZA DOLINY POTOKU PÓŁNOCNEGO OD ULICY SZKLANEJ DO ULICY WOJSKA POLSKIEGO

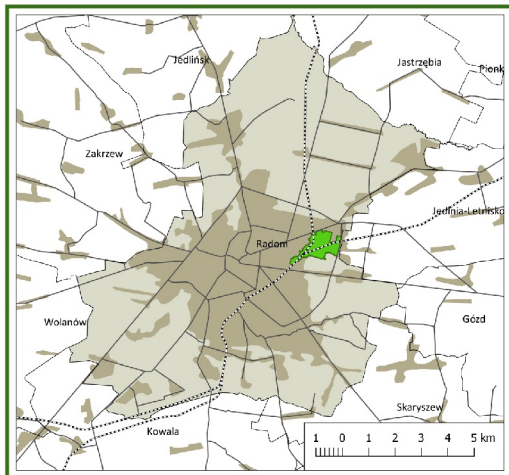


ZAGOSPODAROWANIE TERENU I ANTROPOPRESJA

1:10 000

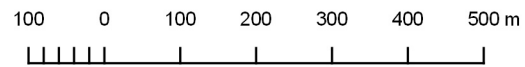

- | | |
|----------------------------|--|
| Granice opracowania | Tereny otwarte - łąki |
| Typy zbiorowisk roślinnych | Tereny otwarte - murawy |
| Granica obszaru | Tereny otwarte - szuwały |
| Zagospodarowanie terenu | Infrastruktura kolejowa |
| Lasy prywatne | Tereny podlegające sukcesji roślin ruderalnych |

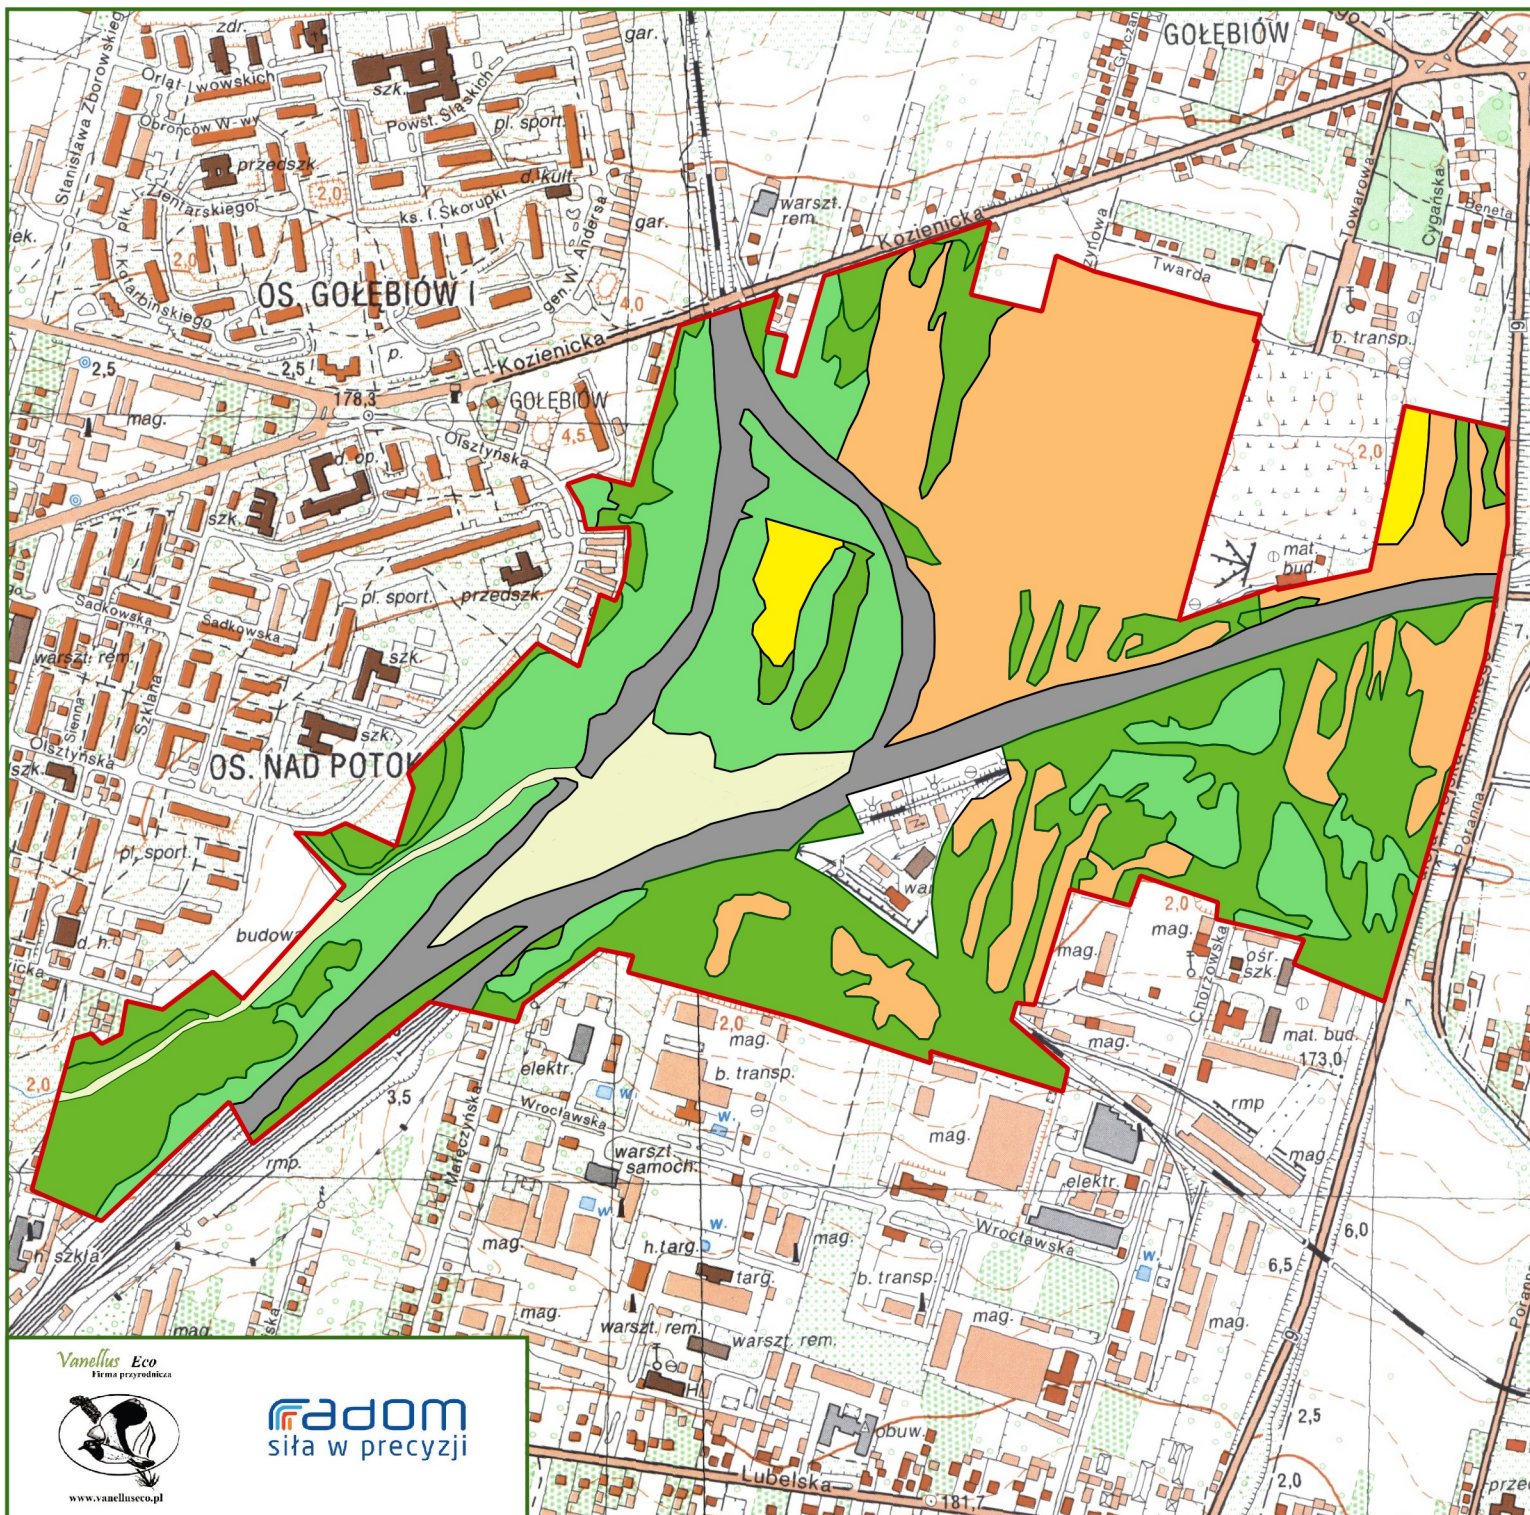

Vanellus Eco
Firma przyrodnicza



www.vanellusco.pl

radom
siła w precyzji