


INWENTARYZACJA I WALORYZACJA PRZYRODNICZA POTOKU PÓŁNOCNEGO


OD ULICY SZKLANEJ DO ULICY WOJSKA POLSKIEGO

STRUKTURA PRZYRODNICZO-GOSPODARCZA GLEB

1:10 000

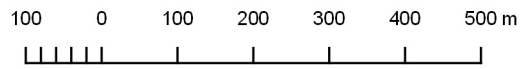

- | | | | |
|--|---------------------|--|--|
| | Granice opracowania | | gleby pseudobielicowe |
| | las | | gleby murszowo-mineralne |
| | teren zabudowany | | czarne ziemie |
| | | | gleby piaskowe różnych typów genetycznych /bielicowe, rdzawe, brunatne kwaśne/ |

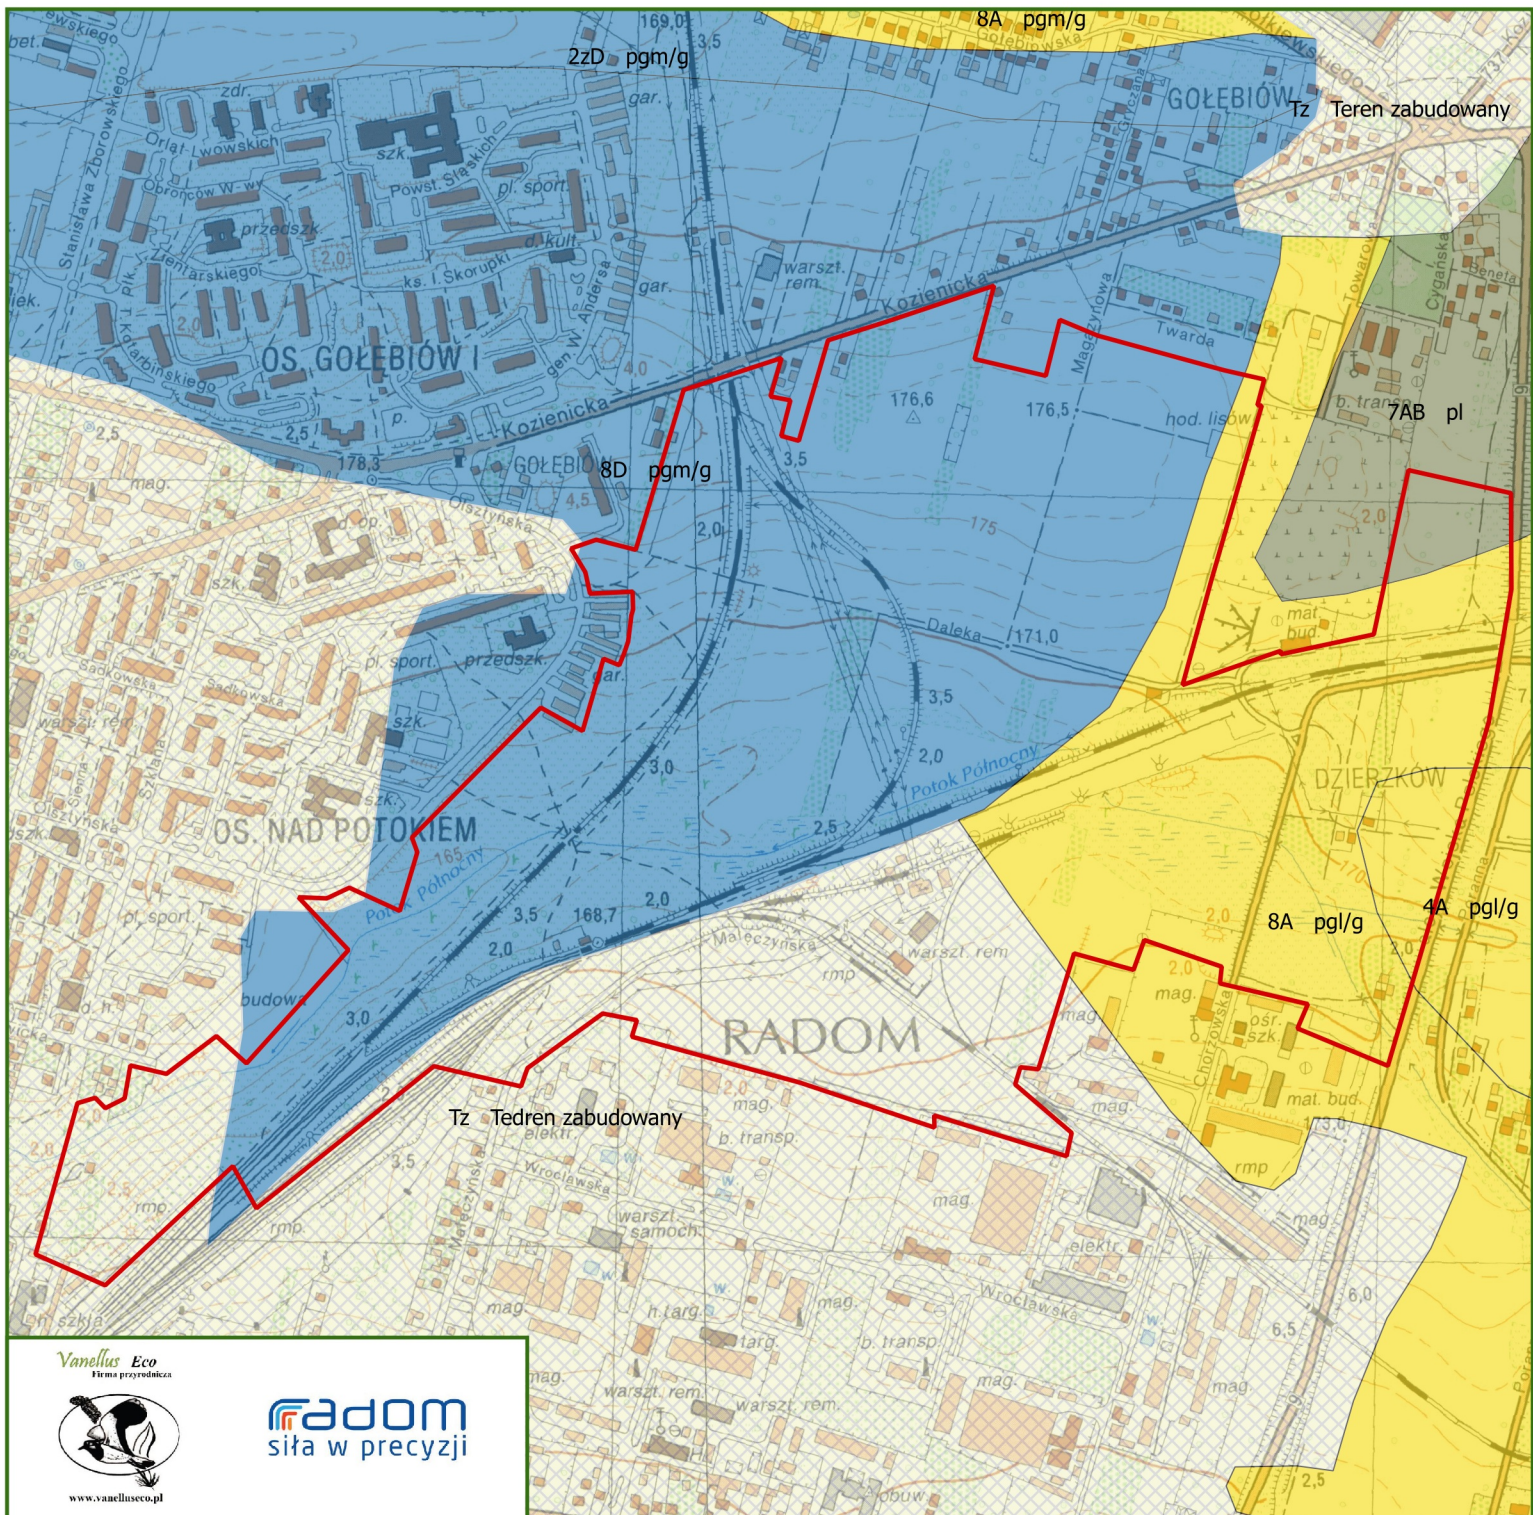

Vanellus Eco
Firma przyrodnicza



www.vanellusco.pl

Radom
siła w precyzji