

# INWENTARYZACJA I WALORYZACJA PRZYRODNICZA PROJEKTOWANEGO UŻYTKU EKOLOGICZNEGO „POLANA”

## ZRÓŻNICOWANIE ROŚLINNOŚCI NATURALNEJ I PÓLNATURALNEJ

1:5 000





Granice opracowania

Typy zbiorowisk roślinnych

łąki

szuwary

zbiorowiska okrajkowe na granicy lasu z łąką

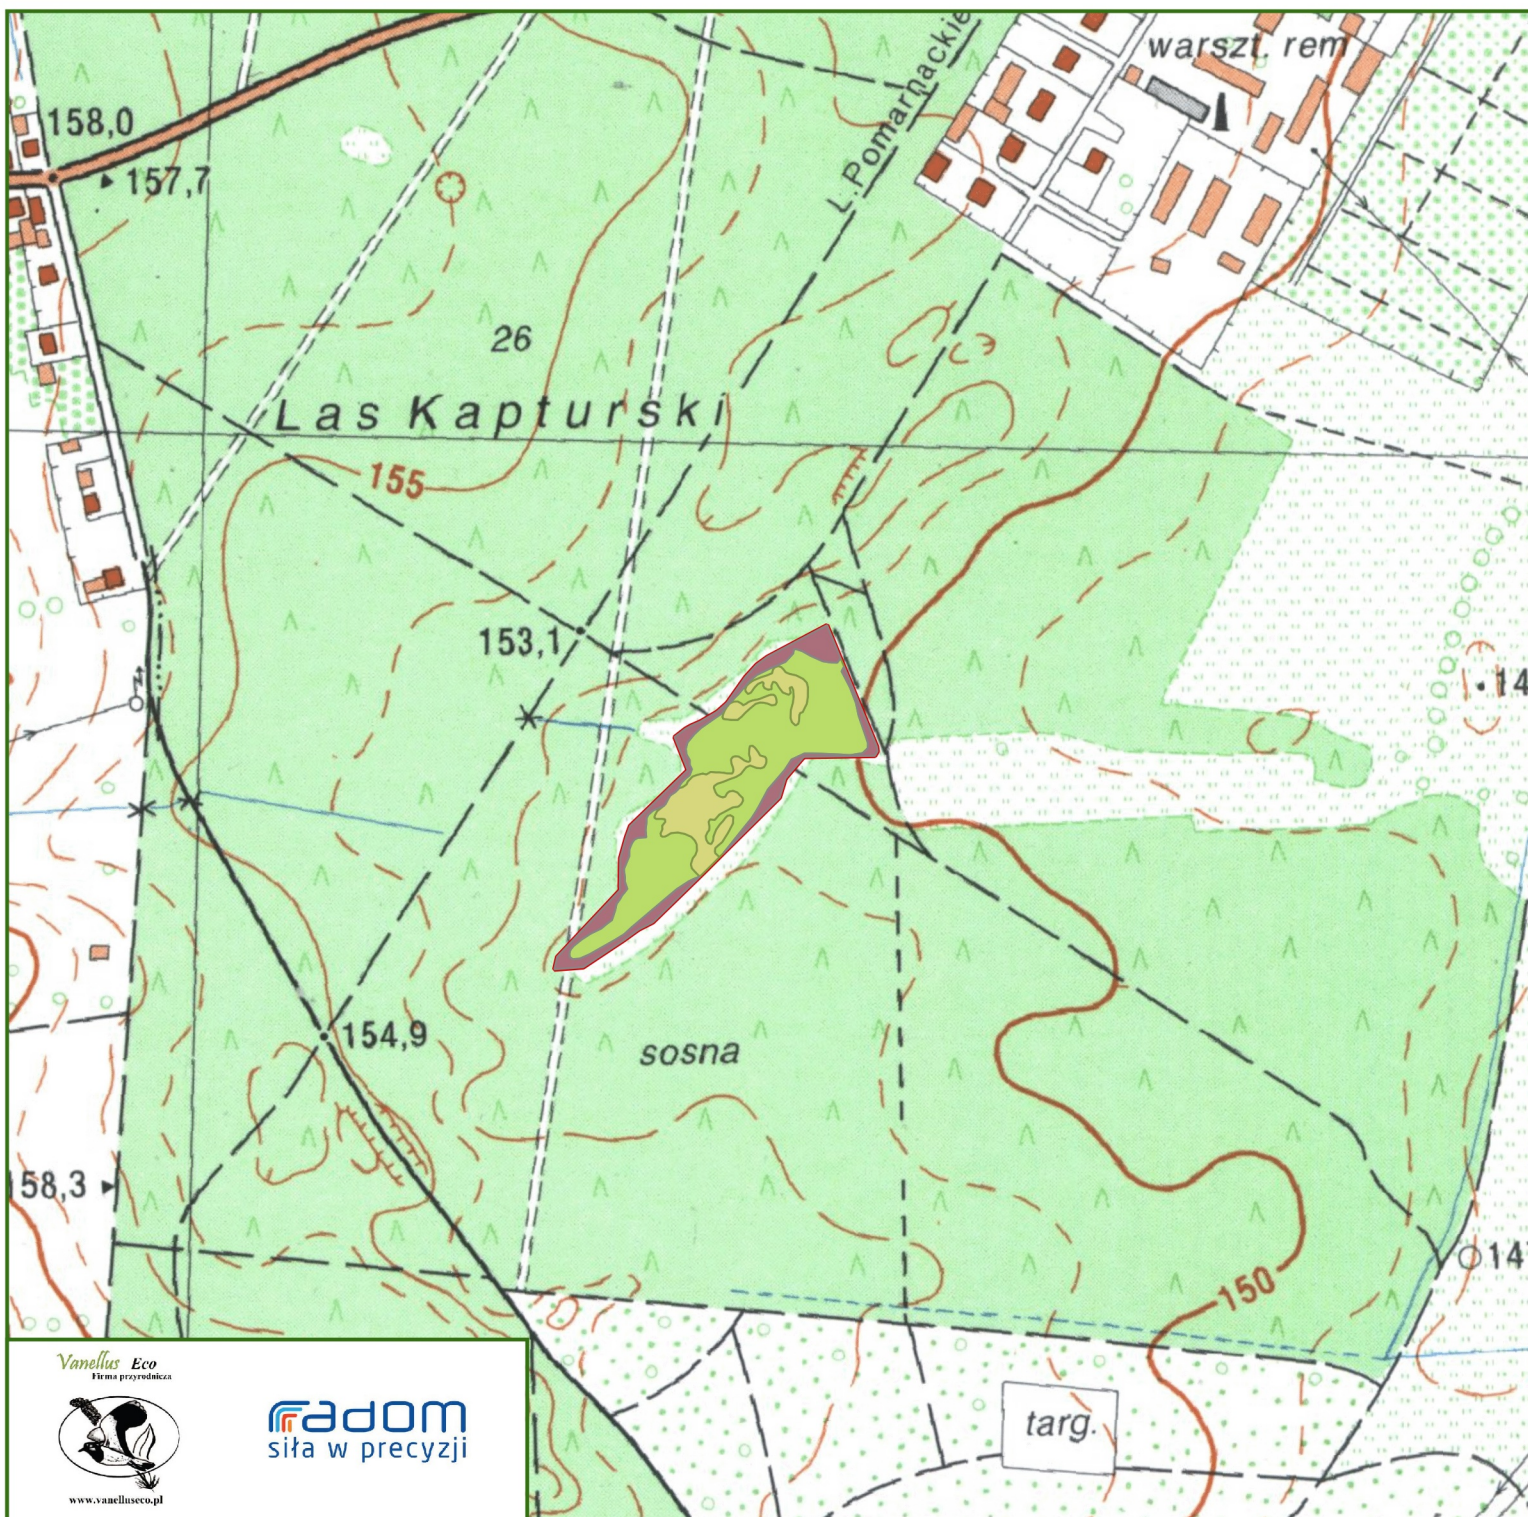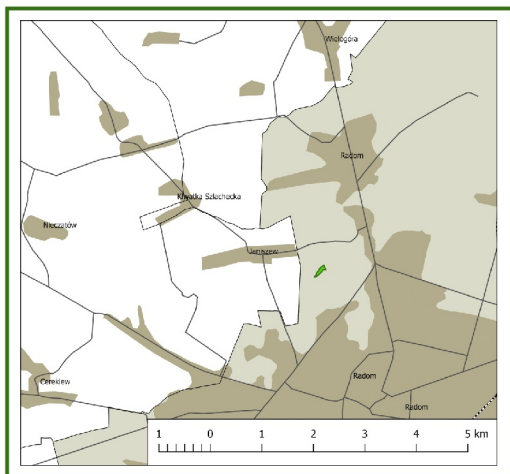

Vanellus Eco  
Firma przyrodnicza



www.vanelluseco.pl

Radom  
siła w precyzji